


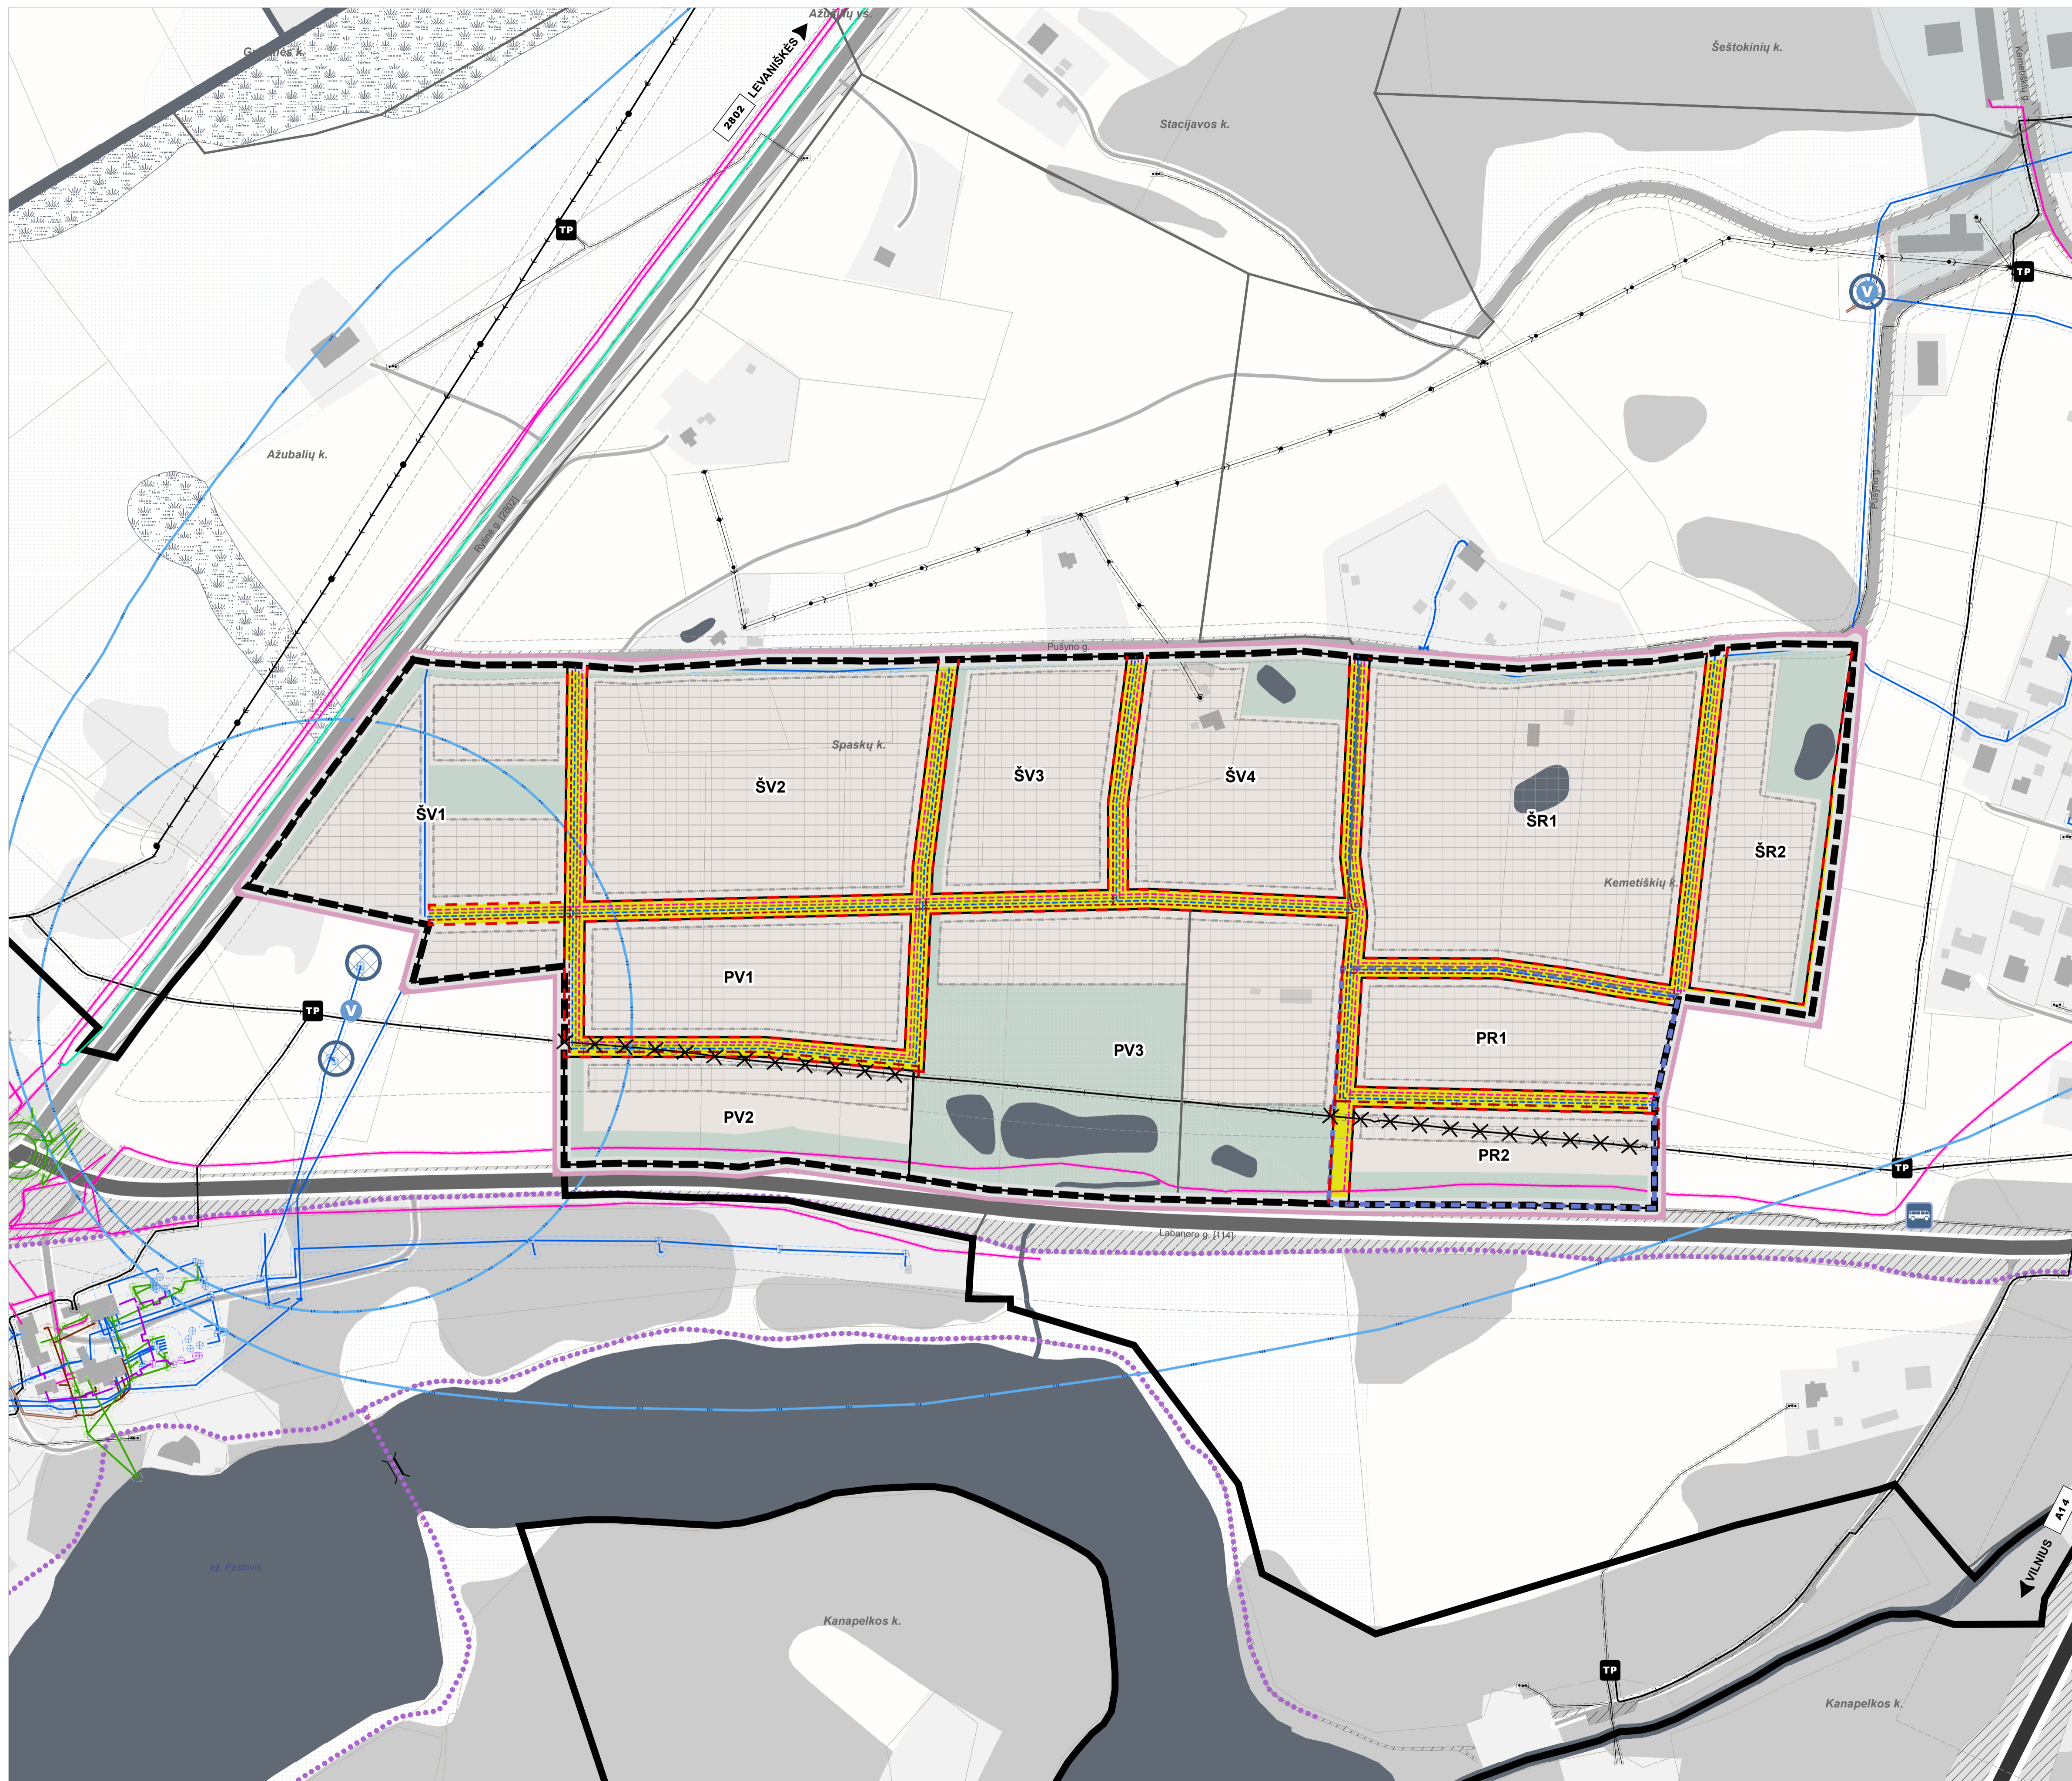

MOLETŲ RAJONO SAVIVALDYBĖS ČIULĖNŲ SENIŪNIJOS SPASKŲ IR KEMETIŠKIŲ KAIMŲ
TERITORIJOS TARP LABANORO, RYTINĖS, PUŠYNO, KEMETIŠKIŲ GATVIŲ BENDRASIS PLANAS
SUSISIEKIMO IR INŽINERINĖS INFRASTRUKTŪROS BRĖŽINYS



- Sutartiniai ženklai**
- Planuojamos teritorijos riba
 - Molėtų miesto teritorijos administracinė riba
 - Gyvenamųjų vietovių ribos
 - Esamų sklypų ribos
 - Nagrįjami rajonai
 - BP sprendiniuose detalizuojama teritorija
 - Nekilnojamojo turto registre įregistruotų statinių ribos
 - Keliai ir geležinkeliai
 - Kiti
- Teritorijos naudojimo tipas**
- Vienbučių ir dvibučių gyvenamųjų pastatų teritorija (GV)
 - Paslaugų teritorija (PA)
 - Bendro naudojimo erdvių, želdynų teritorija (BZ)
 - Inžinerinės infrastruktūros koridorius (TK)
- Teritorijos naudojimo reglamentai**
- Statybos riba
 - Statybos zona
- Susisiekimo infrastruktūra**
- Valstybiniai keliai / miesto gatvės**
- Magistralinis kelias
 - Krašto kelias
 - Rajoninis kelias
 - Vietinės reikšmės kelias
 - C kategorijos gatvė
 - D kategorijos gatvė
 - Ds kategorijos gatvė
 - Kitos gatvės ir keliai
 - Planuojama D kategorijos gatvė
 - Inžinerinės infrastruktūros koridorius
 - Gatvės raudonosios linijos
 - Kelių apsaugos zonos
- Susisiekimo infrastruktūros objektai**
- Autobusų stotis
 - Viešojo transporto sustojimo vieta
 - Pėsčiųjų tiltas
- Pėsčiųjų ir dviračių infrastruktūra**
- Pėsčiųjų ir dviračių trasos
- Elektrų energijos tiekimo sistema**
- 10/0,4 kV Transformatorių pastotė
 - 0,4 kV elektrų energijos perdavimo požeminė linija
 - 10 kV elektrų energijos perdavimo požeminė linija
 - 0,4 kV elektrų energijos perdavimo oro linija
 - 10 kV elektrų energijos perdavimo oro linija
 - 0,4 kV planuojama elektrų energijos perdavimo požeminė linija
 - 10 kV planuojama elektrų energijos perdavimo požeminė linija
 - Naikiami elektrų tinklai
 - Elektrų tinklų apsaugos zonos
- Vandentvarkos sistema**
- Vandenvietė
 - Silvintekio tinklai
 - Planuojami vandentekio tinklai
 - Vandens tiekimo tvarkymo infrastruktūros apsaugos zonos
 - Savitakiai buitinių nuotekų tinklai
 - Slėginiai buitinių nuotekų tinklai
 - Planuojami nuotekų tinklai
 - Nuotekų tvarkymo infrastruktūros apsaugos zonos
 - Paviršinio (lietaus) vandens nuotekų tinklai
 - Paviršinių nuotekų tvarkymo infrastruktūros apsaugos zonos
- Požeminio vandens vandenvietė apsaugos zonų juostos**
- Požeminio vandens vandenvietės apsaugos zonos 1-oji juosta
 - Požeminio vandens vandenvietės apsaugos zonos 2-oji juosta
 - Požeminio vandens vandenvietės apsaugos zonos 3-oji juosta
- Šilumos perdavimo sistema**
- Šilumos perdavimo tinklai
 - Šilumos perdavimo tinklų apsaugos zonos
- Elektroninių ryšių (telekomunikacijų) sistema**
- Elektroninių ryšių tinklai
 - Plačiajuosčio interneto tinklas
 - Planuojami elektroninių ryšių tinklai
 - Elektroninių ryšių tinklų elektroninių ryšių infrastruktūros apsaugos zonos
- Kiti žymėjimai**
- Vandenys
 - Peikė
 - Natūrali pieva
 - Pastatai - Pagrindiniai urbanistinės erdvinės struktūros formantai
 - Kiti pastatai
 - Naudingųjų iškasenų telkiniai

DUOMENŲ ŠALTINIAI:

- M 1:10000 georeferencinių erdvių duomenų rinkinys GRPK © Nacionalinė žemės tarnyba prie ŽŪM
- VĮ "Reguliavimas" kadaistro duomenys
- Valstybinės miškų tarnybos kadaistro duomenys © 2025 Valstybinė miškų tarnyba
- Latvijos geografinės tarnybos prie Aizkulis ministrijas DZ
- LR saugomų teritorijų valstybės kadaistro duomenys © Valstybinė saugomų teritorijų tarnyba prie Aplinkos ministrijos, 2025
- Kultūros vertybių registras, 2025

ATESTATO Nr.	Quinary		MOLETŲ RAJONO SAVIVALDYBĖS ČIULĖNŲ SENIŪNIJOS SPASKŲ IR KEMETIŠKIŲ KAIMŲ TERITORIJOS TARP LABANORO, RYTINĖS, PUŠYNO, KEMETIŠKIŲ GATVIŲ BENDRASIS PLANAS
A 2185 PV	L. PANAVAITĖ	2025-08	SPRINDINIAI. SUSISIEKIMO IR INŽINERINĖS INFRASTRUKTŪROS BRĖŽINYS M 1:2000
A 609 PDV	S. MOTIEKA	2025-08	LAPAS LAPŲ
BP	ORGANIZATORIUS MOLETŲ RAJONO SAVIVALDYBĖS ADMINISTRACIJOS DIREKTORIUS	ŽYMUO: K-VT-62-24-44	1 1